


Pianta Piano Quinto - Stato di Fatto

Scala 1:100

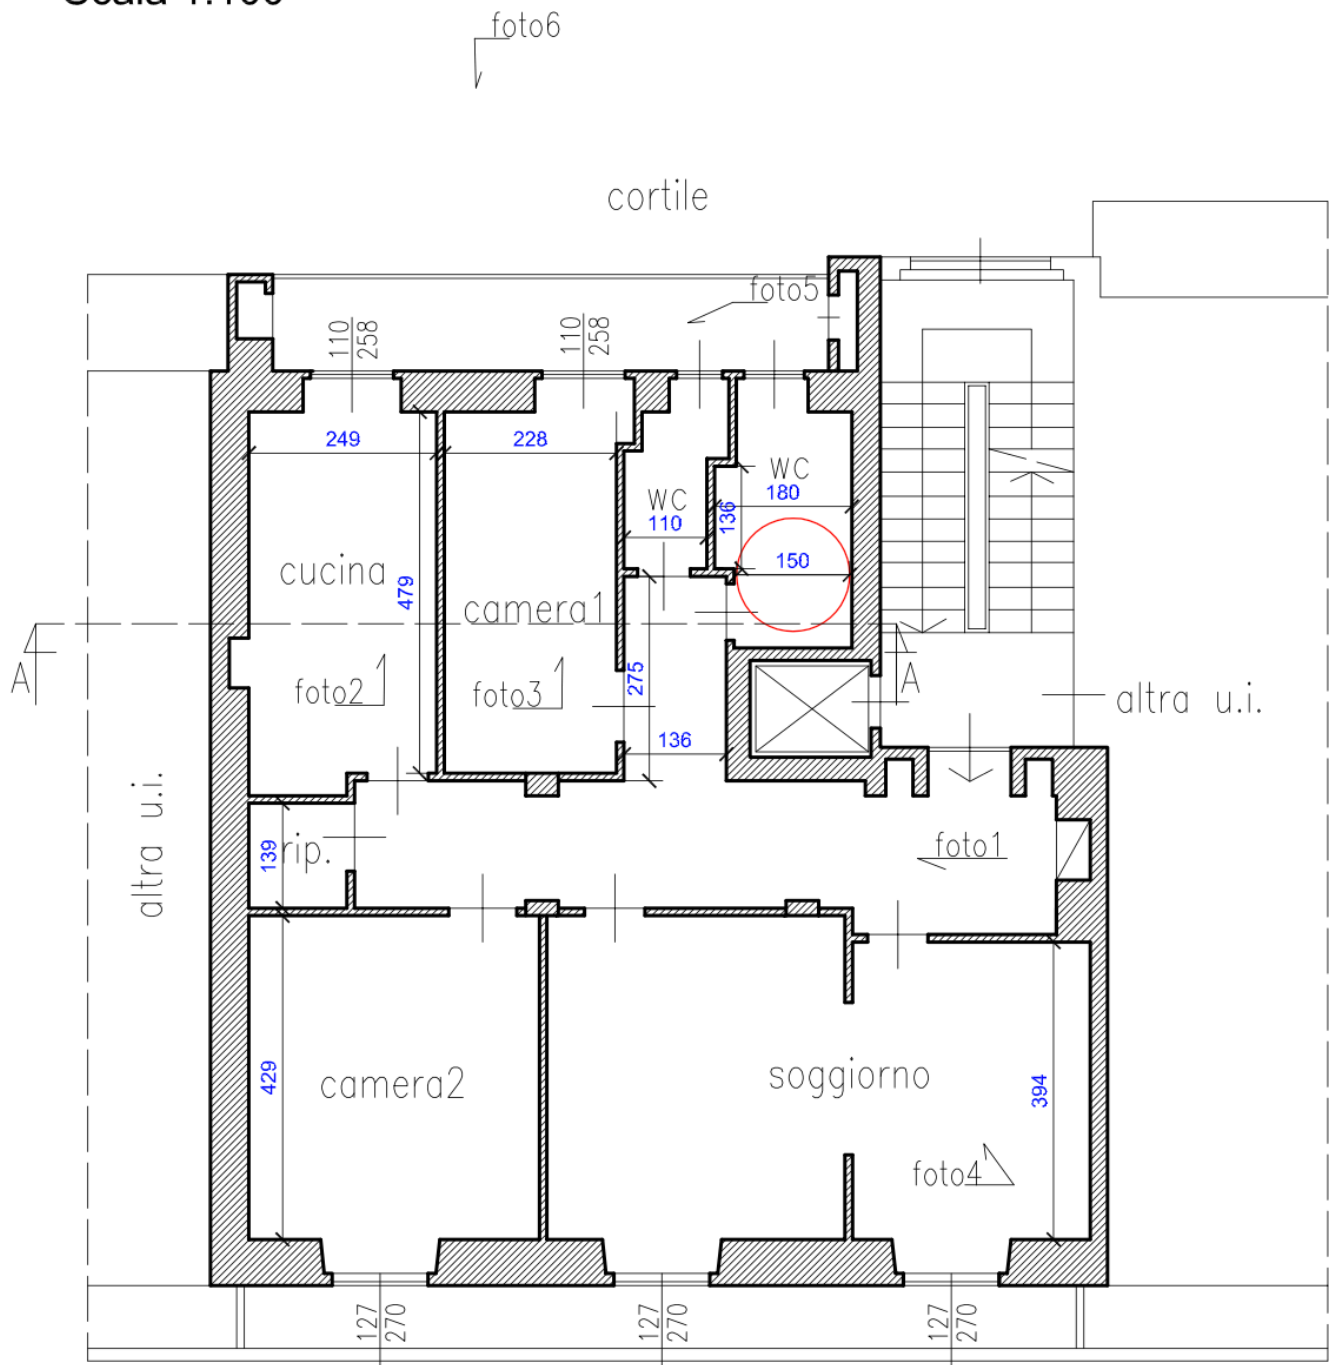

via XX Settembre