

Agenzia delle Entrate
CATASTO FABBRICATI
Ufficio Provinciale di
Milano

Dichiarazione protocollo n. MI0131272 del 11/04/2022

Comune di Milano

Via Bartolomeo Panizza

civ. 5

Compilata da:
Cirillo Salvatore

Iscritto all'albo:
Architetti


Prov. Milano

N. 17750

Planimetria

Scheda n. 1

Scala 1:200

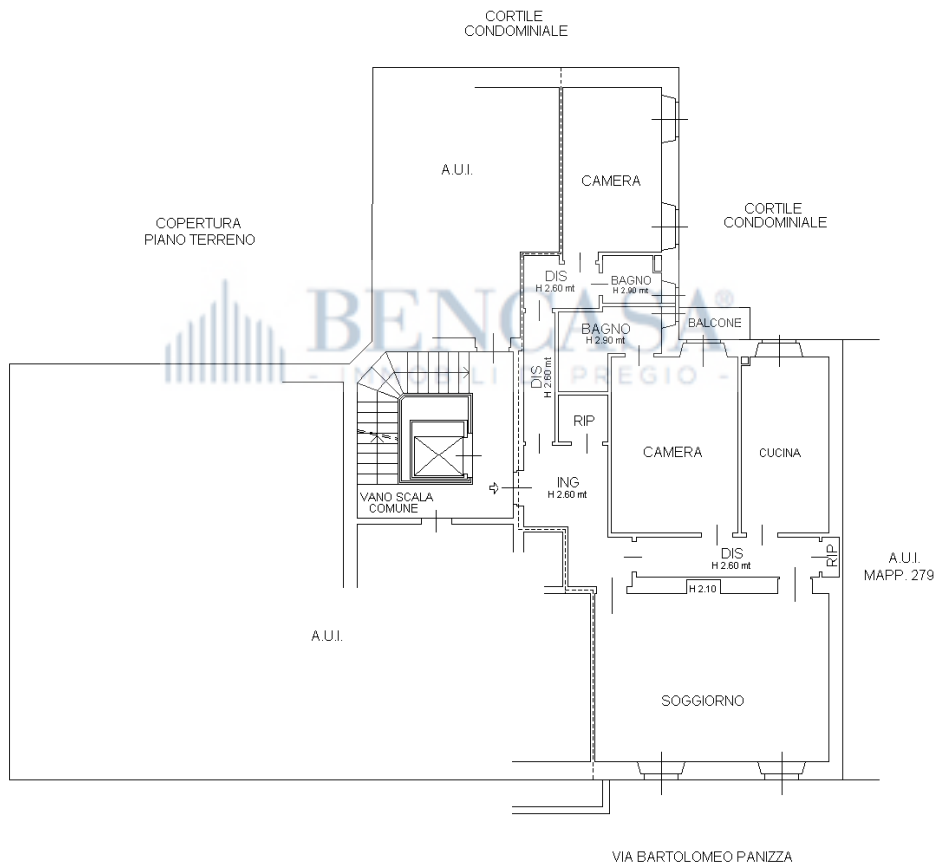

PIANO PRIMO
H 3.45 mt



ORIENTAMENTO

Ultima planimetria in atti

Data: 12/04/2022 - n. T319068 - Richiedente: CRLSVT82C05Z112N

Totale schede: 1 - Formato di acquisizione: A4(210x297) - Formato stampa richiesto: A4(210x297)