



PIANO TERRA


Via SAN MARTINO

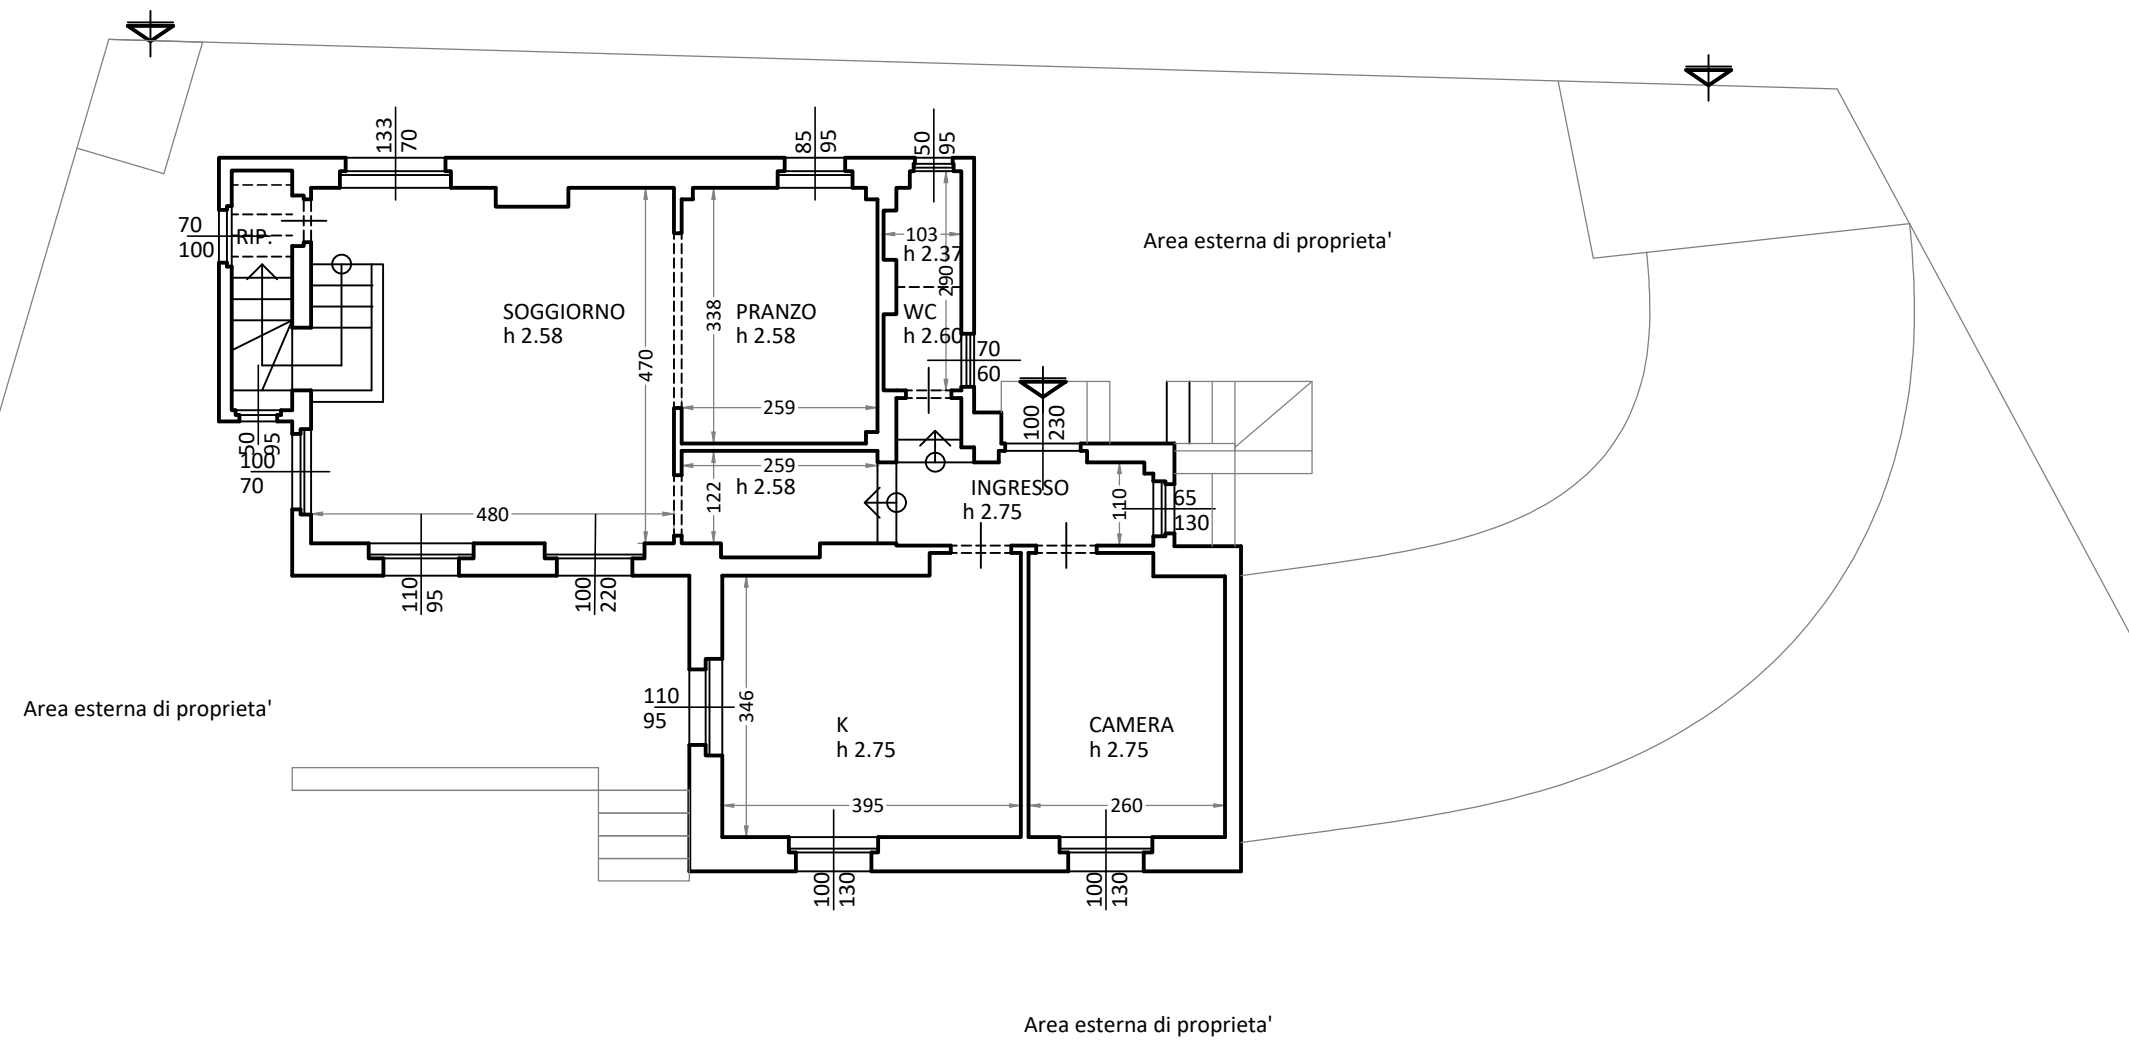

PIANO PRIMO

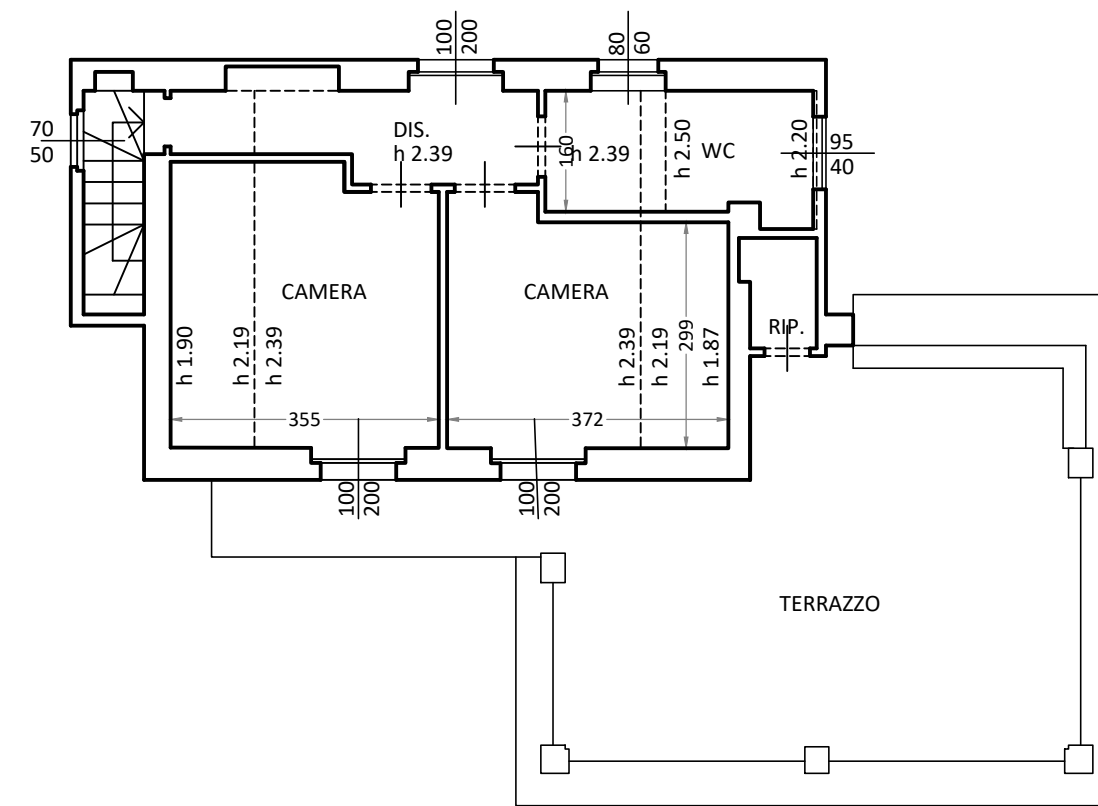

PIANO S1

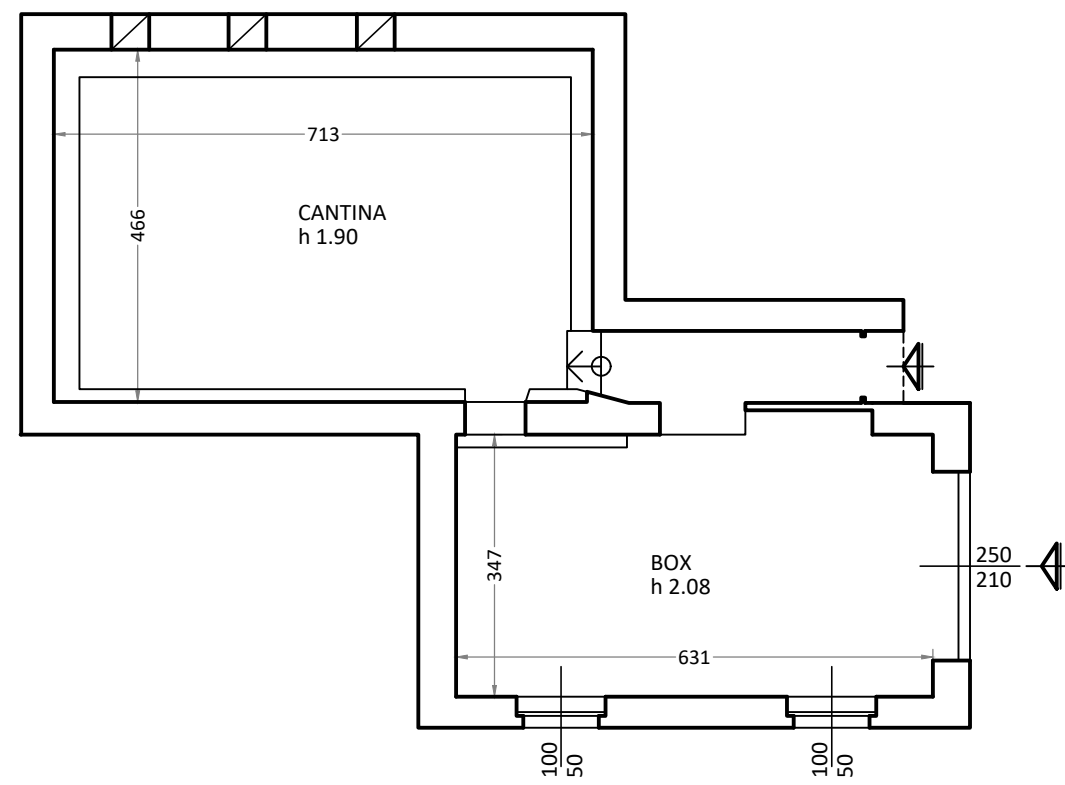

Architetto Giorgio Cingoli

Piazza Monte Titano 1. 20132 Milano (MI) - Tel e Fax 02.61.29.18.68

Oggetto:

STATAO ATTUALE

Comune di STRESA (VB), Via SAN MARTINO

Tavola nr.

1

Particolare tavola:

STATO ATTUALE

Varianti:

Scala:
1:100

Data:
01.07.2021

File:

Titolare: