

**Agenzia del Territorio
CATASTO FABBRICATI
Ufficio Provinciale di
Milano**

Dichiarazione protocollo n. MI0050211 del 25/01/2010

Planimetria di u.i.u. in Comune di Milano

Viale Regina Giovanna

civ. 32

Compilata da:
Geracitano Giuseppe

Iscritto all'albo:
Geometri


Prov. Milano

N. 10245

Scheda n. 1


Scala 1:200

PIANO QUARTO

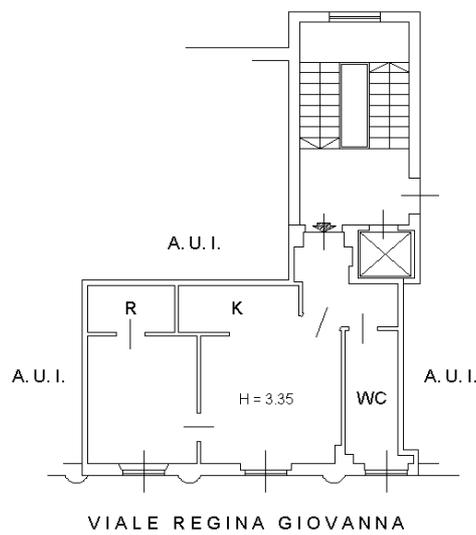

PIANO INTERRATO

(S1)

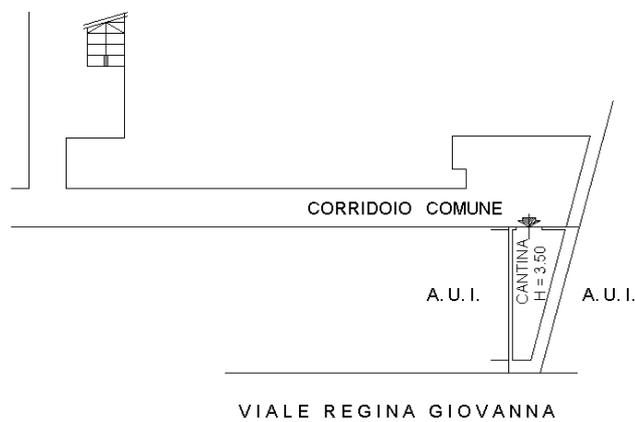

Ultima planimetria in atti

Data: 24/10/2023 - n. T120599 - Richiedente: CNGGRG71M08F205B

Totale schede: 1 - Formato di acquisizione: A4(210x297) - Formato stampa richiesto: A4(210x297)