

Compilata da:
Scarantino Davide
Iscritto all'albo:
Architetti
Prov. Milano N. 11359

Dichiarazione protocollo n. MI0969968 del 12/11/2007
Planimetria di u.i.u. in Comune di Milano
Via Marco Bruto civ. 13


Agenzia del Territorio
CATASTO FABBRICATI
Ufficio provinciale di
Milano

Ultima planimetria in atti


Data: 24/07/2024 - n. T144752 - Richiedente: CNGGREG71M08F205B
Totale schede: 1 - Formato di acquisizione: A3(297x420) - Formato stampa richiesto: A4(210x297)

Scheda Scala 1: 200



PIANO OTTAVO ABITAZIONE H=m.2.43

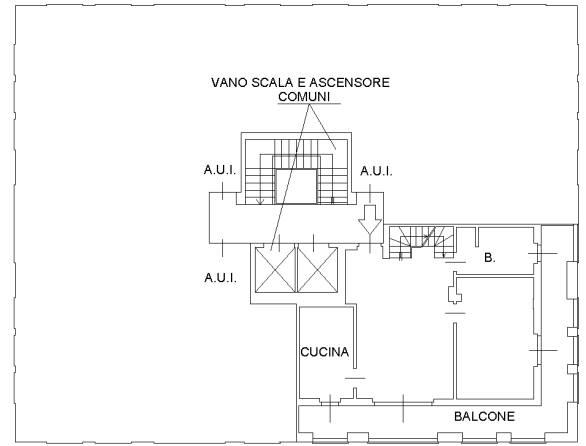

PIANO NONO LOCALE TECNICO H=m.2.35

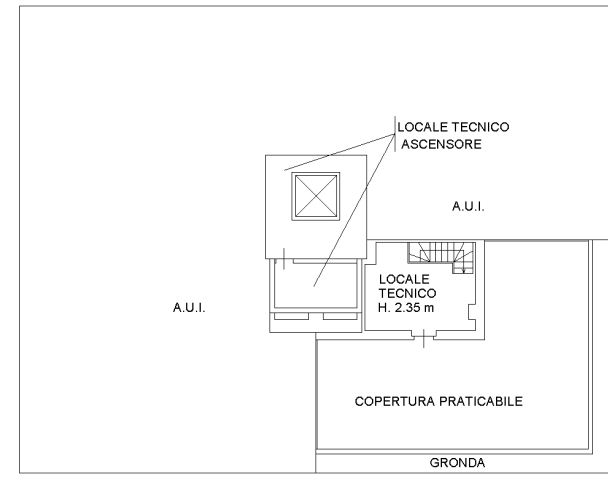

PIANO TERRA CANTINA H=m.2.39

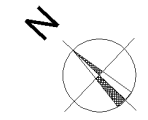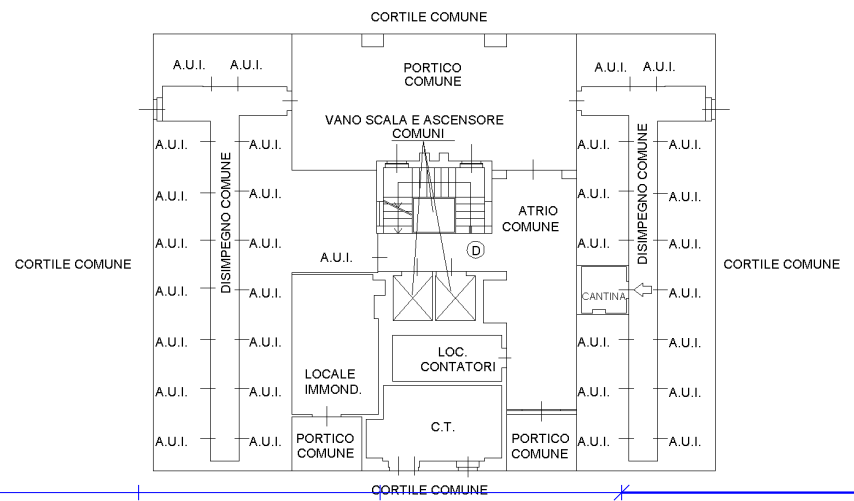

10 metri