


STATO DI FATTO VIA DE GASPERI - PIANO PRIMO - H=2,90m

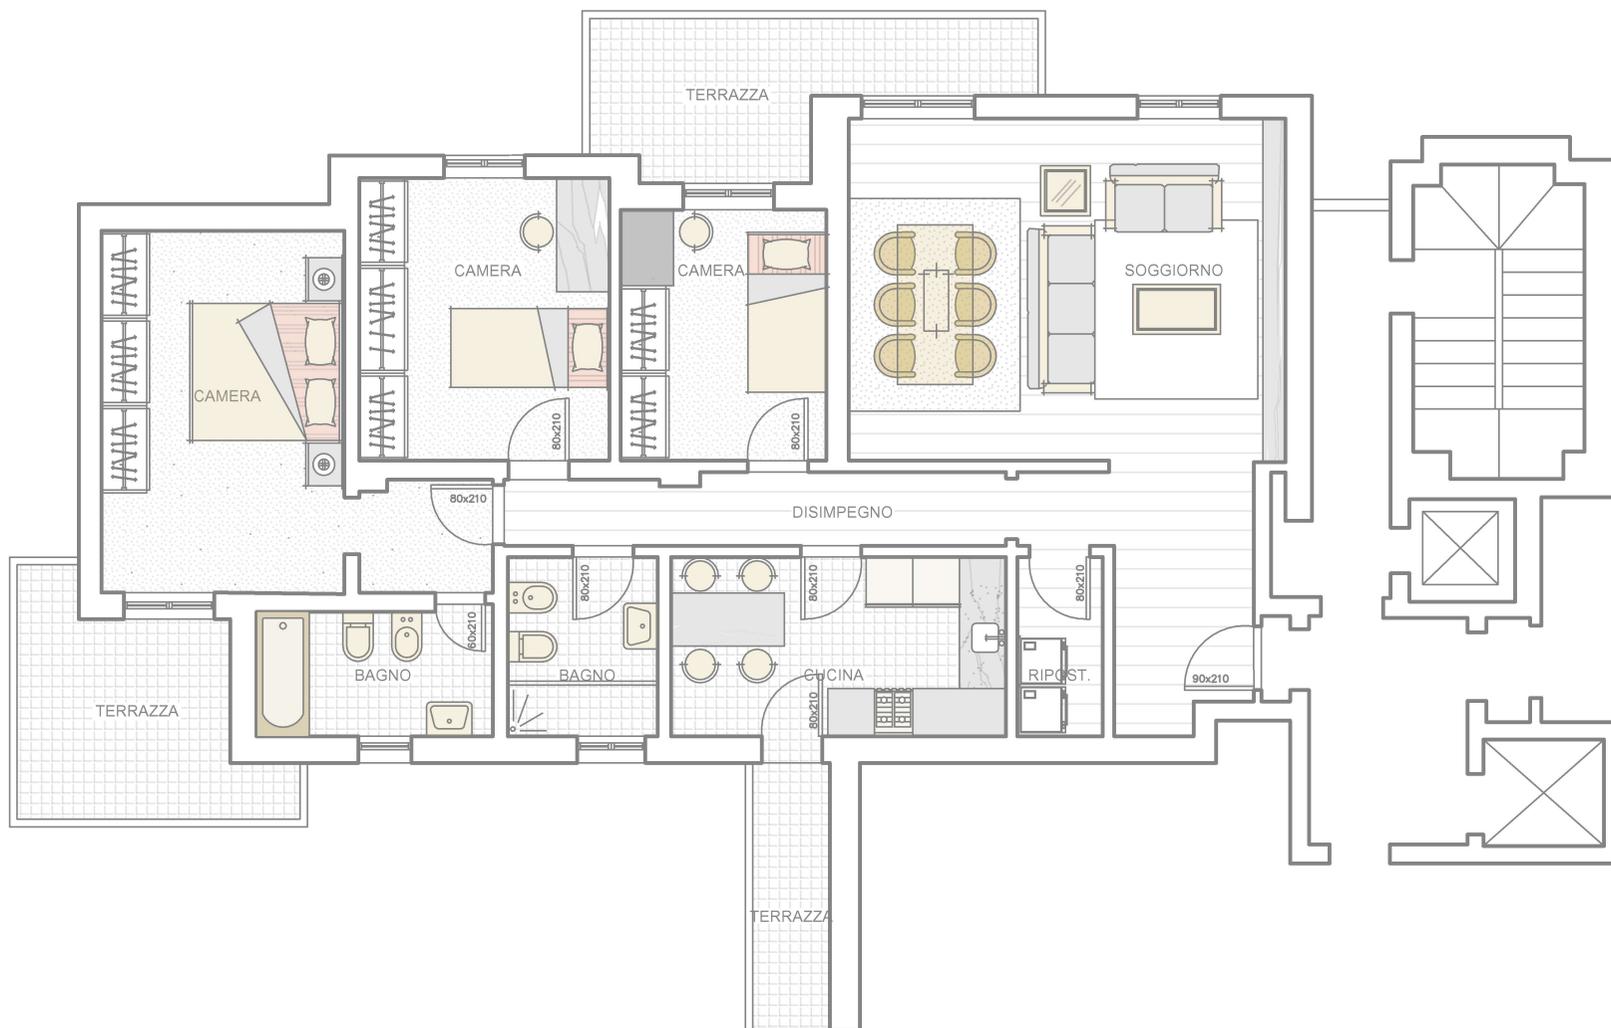

N.B.: La presente planimetria costituisce esclusivamente indicazione di massima e pertanto non può essere considerata vincolante.