

**Agenzia del Territorio
CATASTO FABBRICATI
Ufficio Provinciale di
Milano**

Dichiarazione protocollo n.

Planimetria di u.i.u. in Comune di Milano

Corso Indipendenza

civ. 12


Identificativi Catastali:

Sezione:


Compilata da:

Scheda n. 1

Scala 1:200

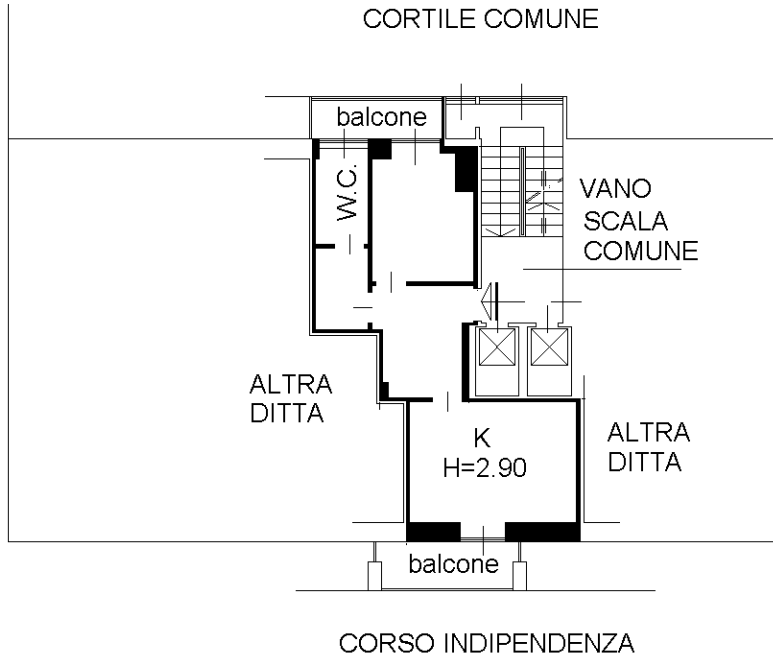

PIANO SETTIMO

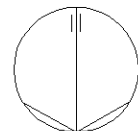

Ultima planimetria in atti